


LES PLANS DE L'OPÉRA

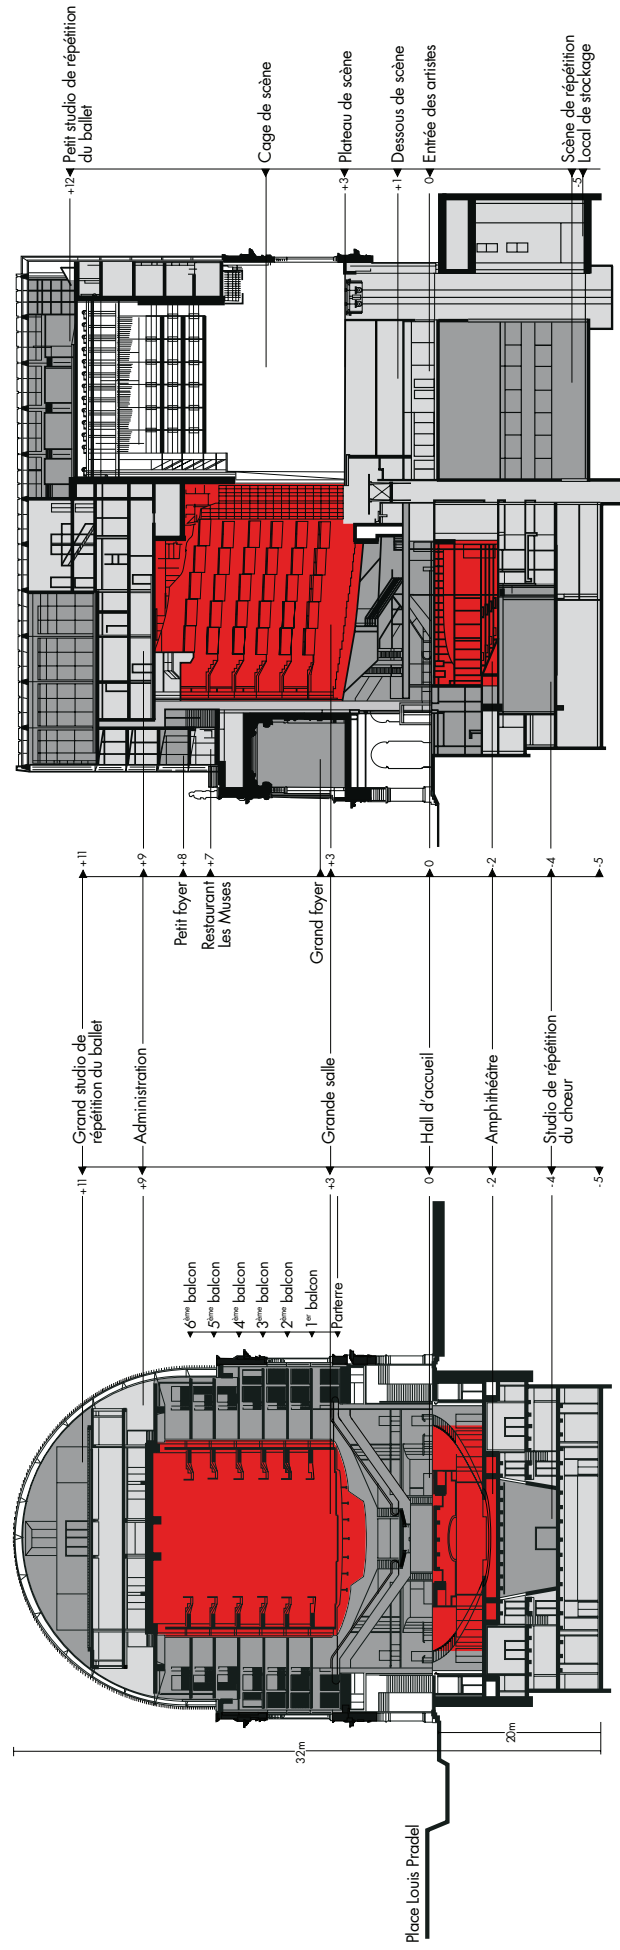

Le niveau de la grande salle monte jusqu'au + 8

Volume global : 77 100 m³
Surface utile : 14 800 m²
Hauteur totale : 62 m
 (dont 20 m en sous-sol), soit 18 niveaux (dont 5 en sous-sol)

Verrière
 7 700 m² (doubles parois de la voûte et façades des tympans)
 8 000 lames pare-soleil

Salle suspendue
 Hauteur : 19,20 m
 Profondeur : 19 m
 Largeur moyenne : 17 m
 Surface utile : 905 m²
 Volume : 6 500 m³
 Poids : 1 200 tonnes